



# Gestaltung M 1 : 50

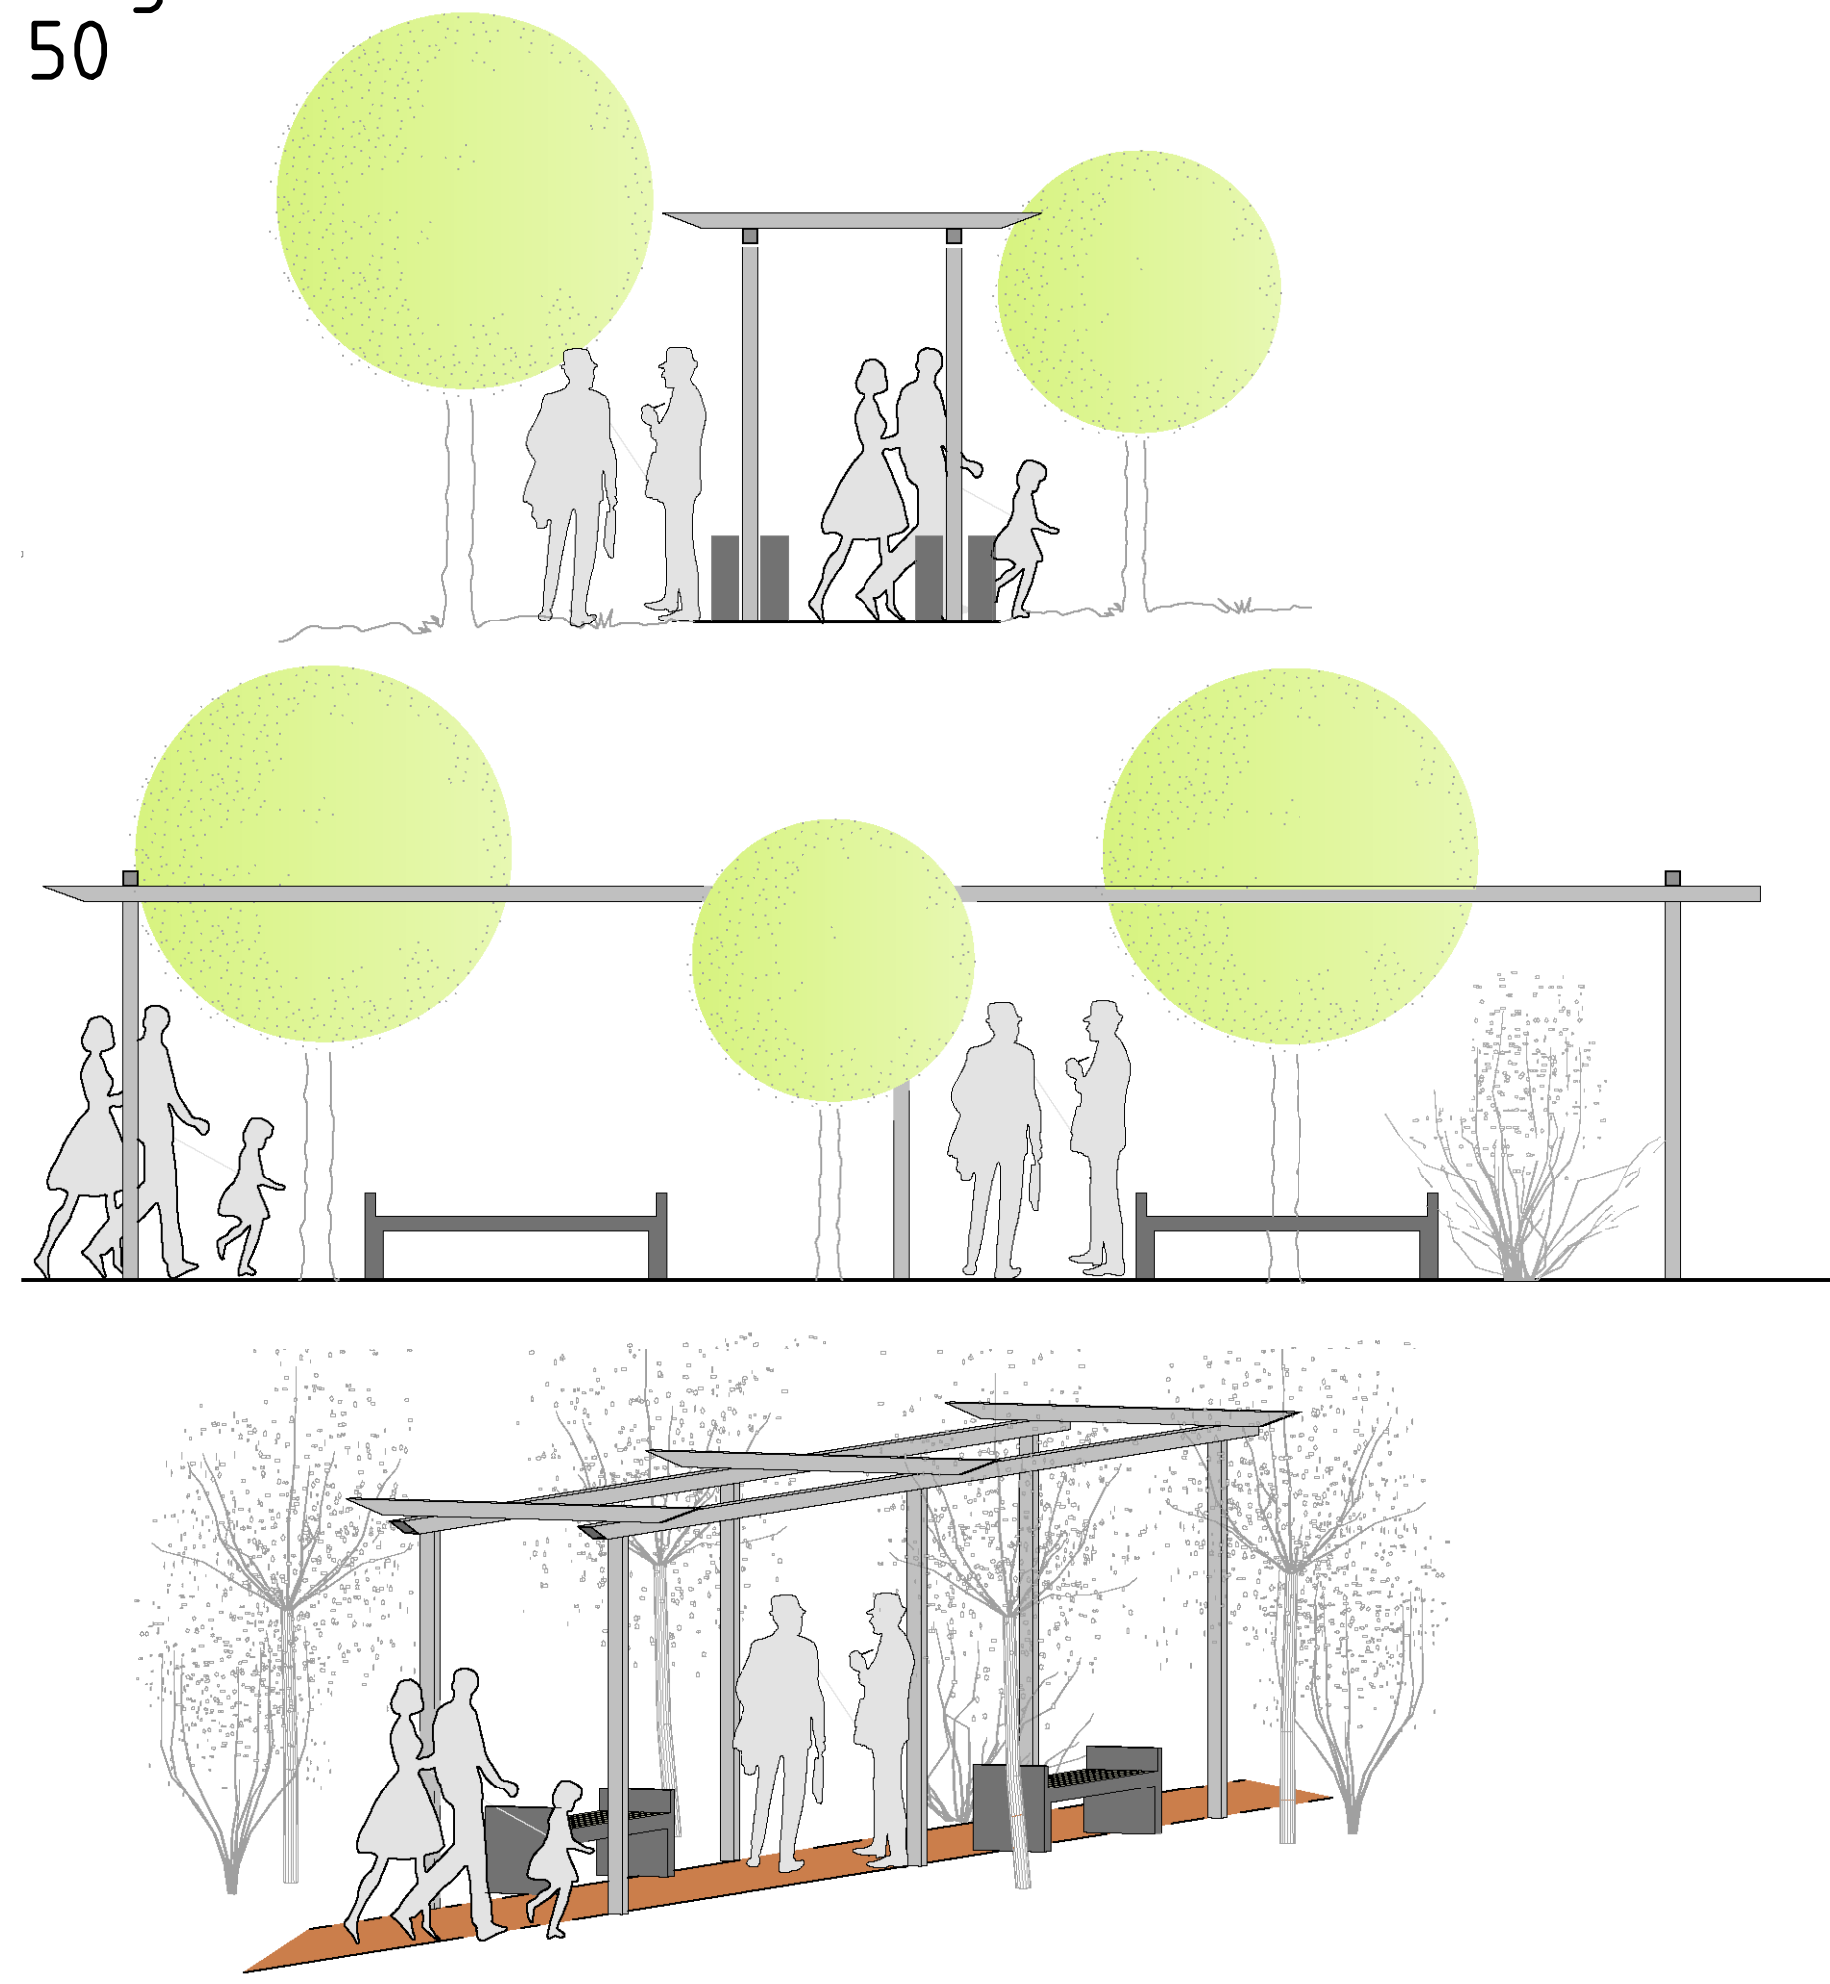

# Ausstattung

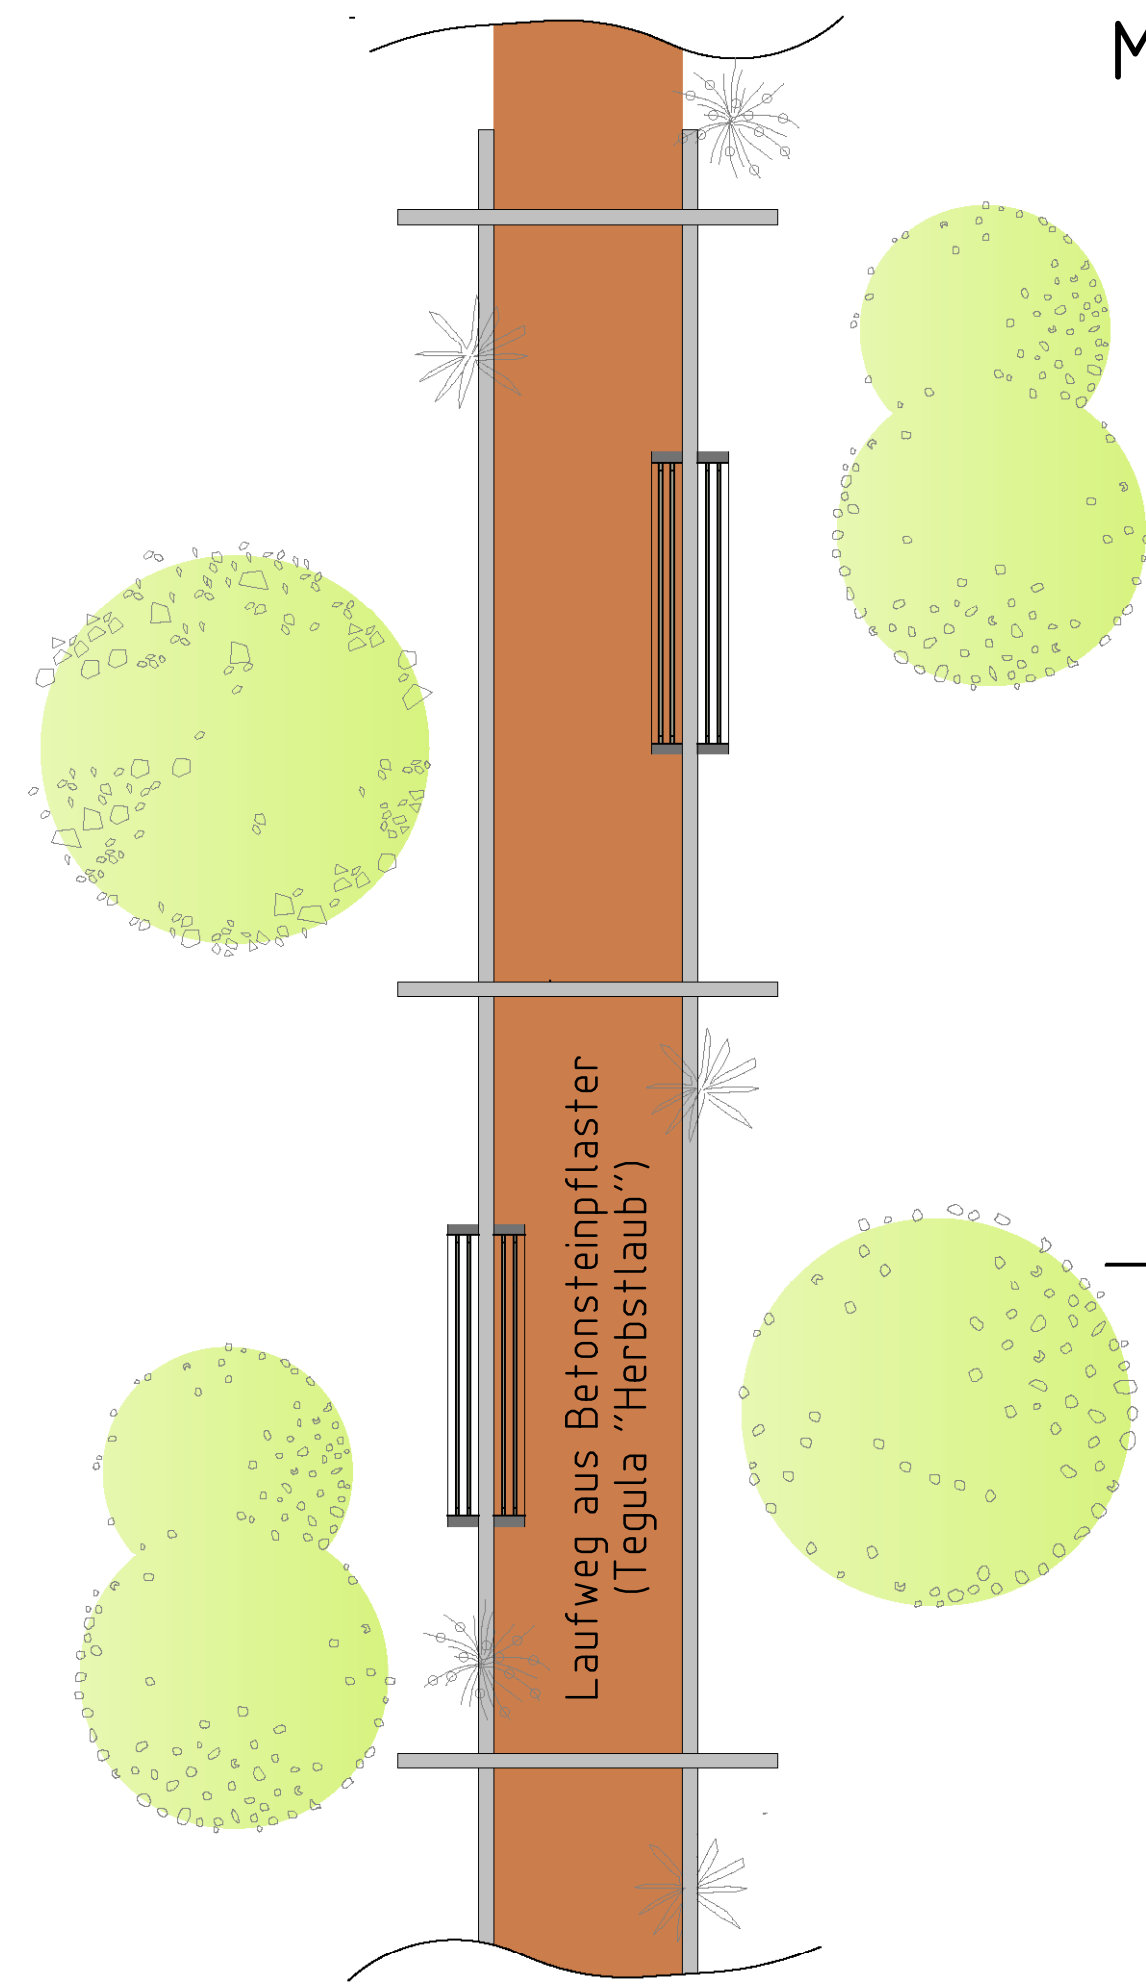


Tegula-Pflaster für Laufweg in der Farbe "Herbstlaub"



Radständer



Lampen an Pergola-Pfosten

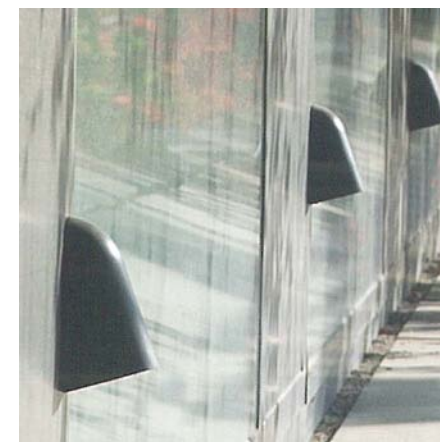

Abfalleimer



herausnehmbare Poller



Bänke



	Königsbahnstraße 5 66538 Neunkirchen Tel.: 06821-9062-0 Fax: 06821-9062-62 Internet: www.ing-kohns.de E-Mail: plan@ing-kohns.de		Z-5676	Datum:	Zeichen:
	Bearbeitet:	Feb. 2007	Müller		
	Gezeichnet:	Feb. 2007	Globisch		
	Geprüft:	Feb. 2007	<i>Wolfram</i>		

<b>KREISSTADT HOMBURG (Saar)</b> <b>Stadtbauamt</b> 66424 Homburg, Am Forum 5, Tel.: 06841 / 101 - 0				Unterlage Nr.:
Straße von NK nach NK Station	Blatt Nr.:			
			Reg. Nr.:	
			Datum	Zeichen

Dorfplatz Homburg - Bruchhof			bearbeitet	
			gezeichnet	
			geprüft	

<b>VORENTWURF</b>			Detailplan "Ausstattungen"	
Aufgestellt: <b>Stadtbauamt</b> TIEFBAUABTEILUNG Homburg, den .....			Maßstab:	

Nr.	Art der Änderung	Datum	Zeichen	genehmigt